

PRIMARIA COMUNEI MANECIU

Data anunțului: 03.03.2023

Nr. 3641/03.03.2023


CONSULTARE ASUPRA PROPUNERILOR PRELIMINARE PLAN URBANISTIC ZONAL

**PUZ -EXTINDERE INTRAVILAN
(S=60041MP) ZONA UNITATI
INDUSTRIALE SI DEPOZITE, ZONA SPATII
VERZI, AGREMENT SI SPORT SI ZONA CAI
DE COMUNICATII (SST=65949MP)**

COMUNA MANECIU, T67, P1314-1317, 1319, 1321-
1324, DE1688, DS981, DS1318, DE1153, NC27708,
NC28745, NC24981, NC24987, NC27729

**Inițiator: COMUNA MANECIU
Elaborator: S.C. ISTBAN
CONSTRUCT & CONSULTING S.R.L**

**PUBLICUL ESTE INVITAT SĂ TRANSMITĂ
OBSERVAȚII asupra documentelor
expuse/disponibile la sediul PRIMARIEI
comunei Maneciu în perioada
03.03.2023– 23.03.2023 între orele: 8 - 12 .**

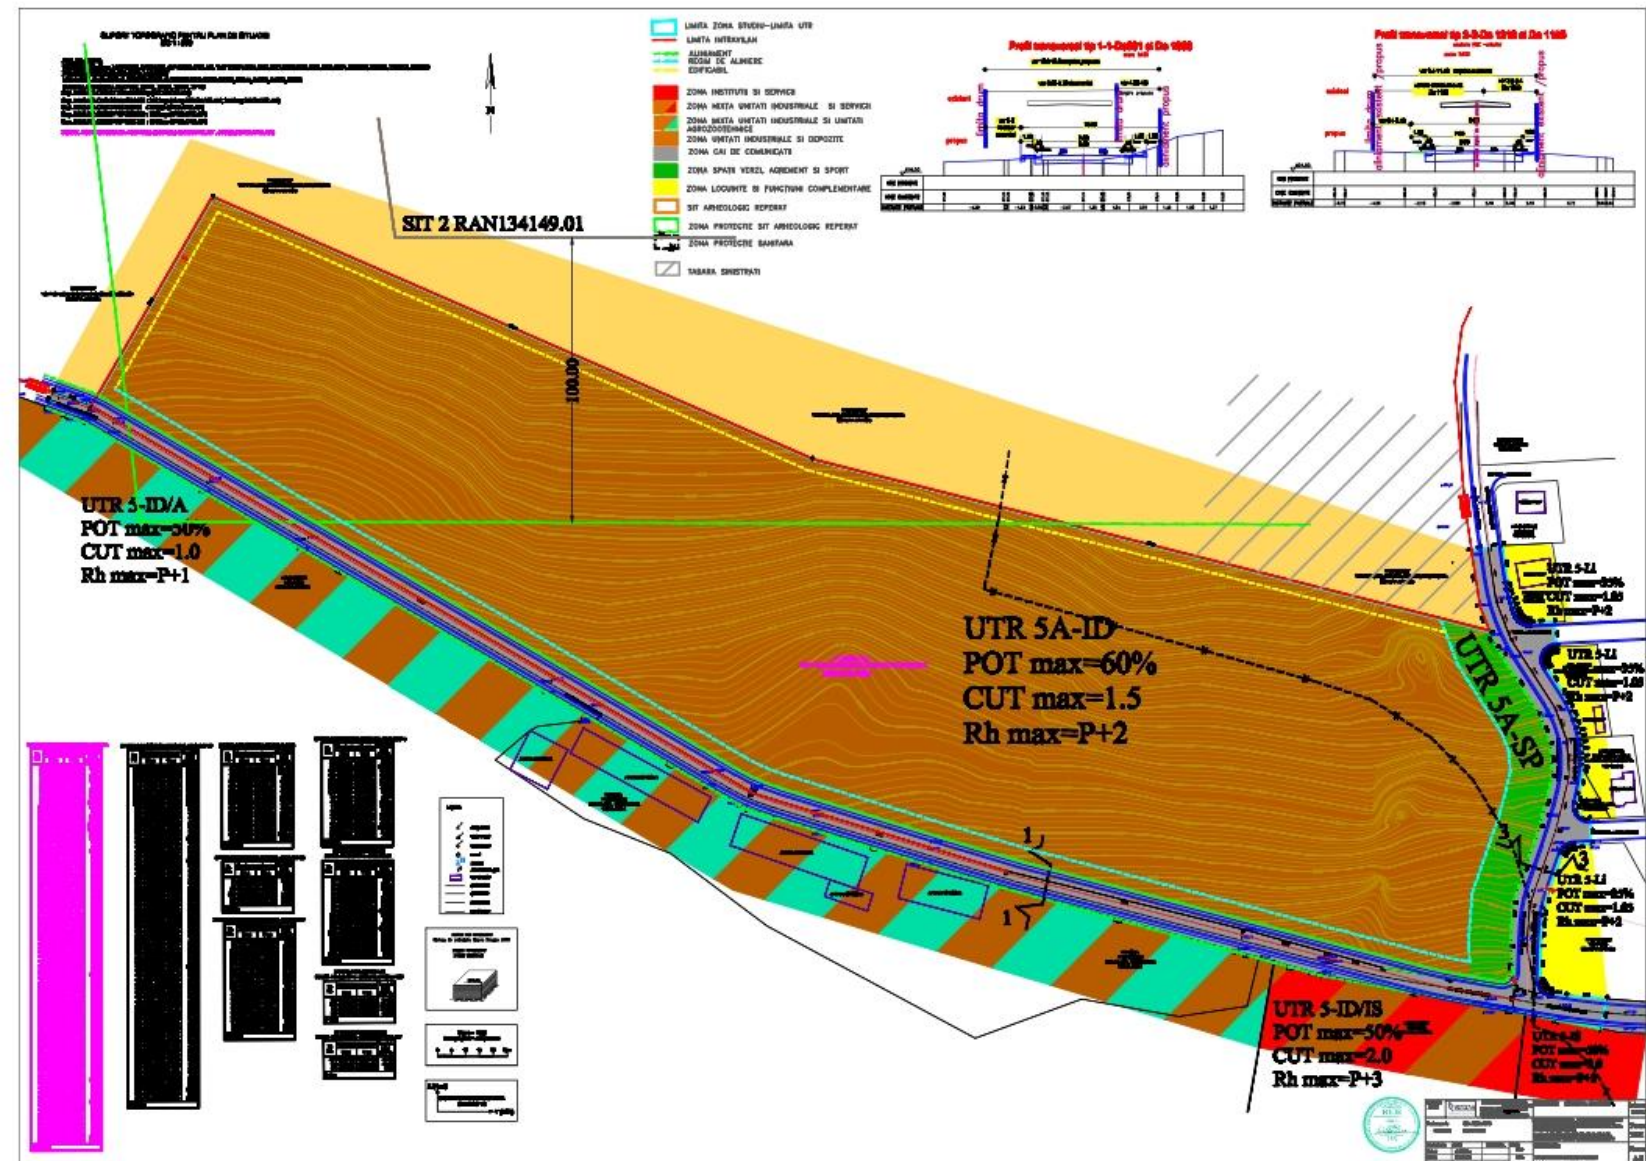

**PUBLICUL ESTE INVITAT SĂ PARTICIPE LA DEZBATERI PE BAZA PLANURILOR URBANISTICE IN DATA DE 10.03.2023,
LA PRIMARIA comunei Maneciu, ORA 10.00. PREZENTA TREBUIE ANUNTATA CU 24 ORE INAINTE.**

Răspunsul la observațiile transmise va fi oferit pe loc sau transmis în scris în 5 zile lucrătoare.
Persoana responsabilă cu informarea și consultarea publicului: Roxana Frinculet, pt.Arhitect sef
Adresa- com.Maneciu, sat Măneciu - Ungureni, nr. 273, cod postal 107355, telefon 0244 / 295225,
e-mail: contact@primaria-maneciu.ro