


# PLAN DE AMPLASAMENT SI DELIMITARE A IMOBILULUI

## Scara 1 : 2 000

Nr. cadastral	Suprafata masurata	Adresa imobilului	
28975	41 874	Com.Maneciu, sat Maneciu Ungureni, tarla 128, parcela Np 712, jud. Prahova, intravilan + extravilan	
Cartea Funciara nr.	28975	UAT	MANECIU

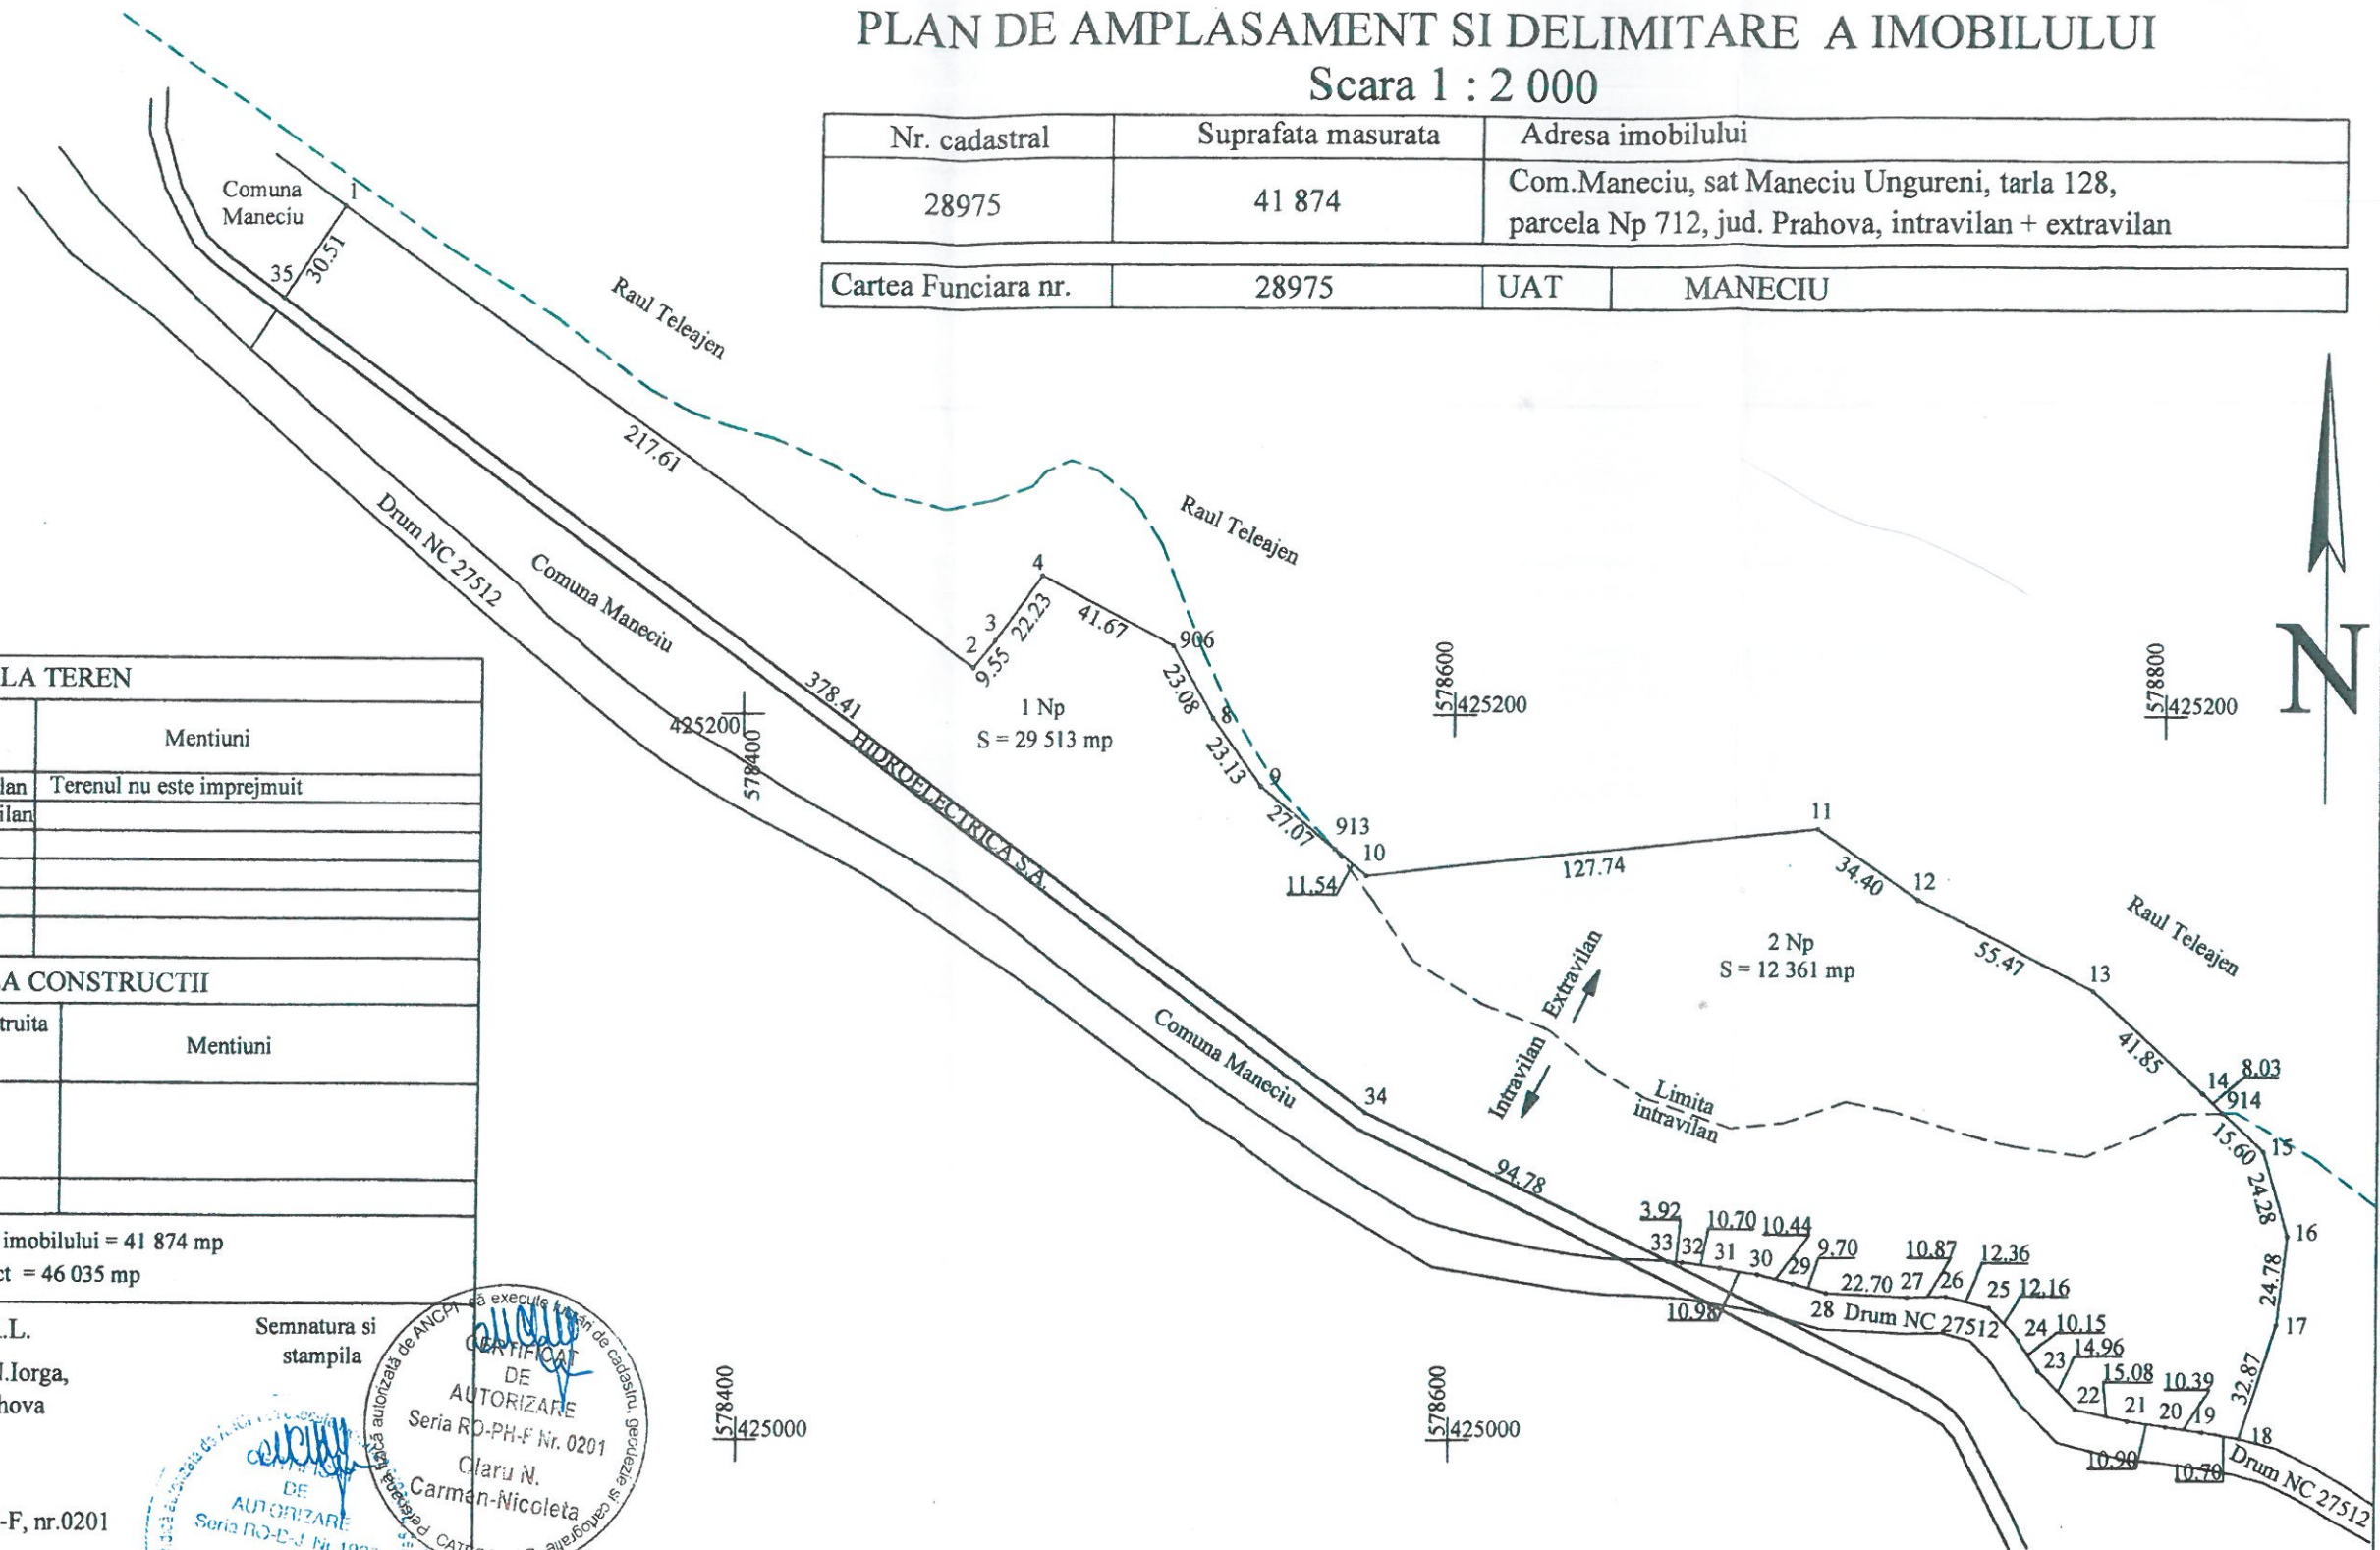


A. DATE REFERITOARE LA TEREN				
Nr. parcela	Categoria de folosinta	Suprafata (mp)	Mentiuни	
1	Np	29 513	Intravilan	Terenul nu este imprejmuit
2	Np	12 361	Extravilan	
TOTAL		41 874		

B. DATE REFERITOARE LA CONSTRUCTII			
Cod constr.	Destinatia	Suprafata construita la sol (mp)	Mentiuни
TOTAL			

Suprafata totala masurata a imobilului = 41 874 mp  
Suprafata din act = 46 035 mp

Executant : S.C. PUR TOPO S.R.L.  
Sediu: Loc. Valenii de Munte, bdul N.Iorga, nr.56, bl.B10, Parter, jud.Prahova  
Autorizatie seria RO-B-J, nr. 1922  
  
OLARU N.CARMEN NICOLETA  
Certificat de autorizare seria RO-PH-F, nr.0201  
  
Confirm executarea masuratorilor la teren, corectitudinea intocmirii documentatiei cadastrale si corespondenta acesteia cu realitatea din teren  
Data: SEPTEMBRIE 2023

Semnatura si stampila

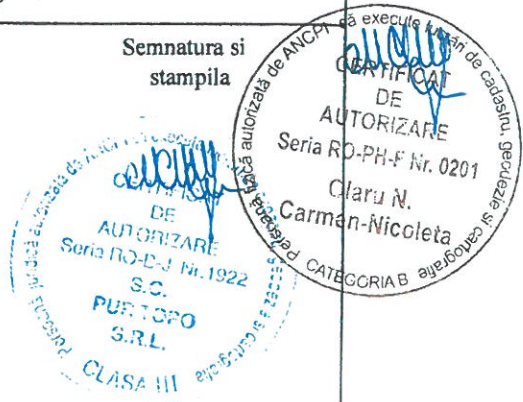

Inspector

Confirm introducerea imobilului in baza de date integrata si atribuirea numarului cadastral

Semnatura si parafa

Data .....

Stampila BCPI