SUPORT TOPOGRAFIC PENTRU PLAN DE SITUATIE
SC 1 : 500

JUD. PRAHOVA
TERITORIUL: Com. MANECIU, INTRAVILAN+EXTRAVILAN, T.67 P1314,1315,1316,1317,1319,1321,1322,1323,1324, DE1688, DS 981, DS1318, DE1153
NUME PROPRIETAR:COMUNA MANECIU
NUMARUL CADASTRAL PROVIZORIU AL BUNULUI IMOBIL:27708, 28745, 24981, 24987, 27729
CARTEA FUNCIARA Nr.27708, 28745, 24981, 24987, 27729
Sup. MAS.NR.CAD.27708 : 60000mp (EXTRAVILAN)
Sup. MAS.NR.CAD.28745-DE1688 : 3611mp (41mp EXTRAVILAN, 3570mp INTRAVILAN)
Sup. MAS.NR.CAD.24981-DS981 : 296mp (INTRAVILAN)
Sup. MAS.NR.CAD.27729-DS1318 : 1032mp (INTRAVILAN)
Sup. MAS.NR.CAD.24987-DE1153 : 1010mp (INTRAVILAN)
TOTAL ZONA STUDIATA : 65949mp (60041mp EXTRAVILAN , 5908mp INTRAVILAN)

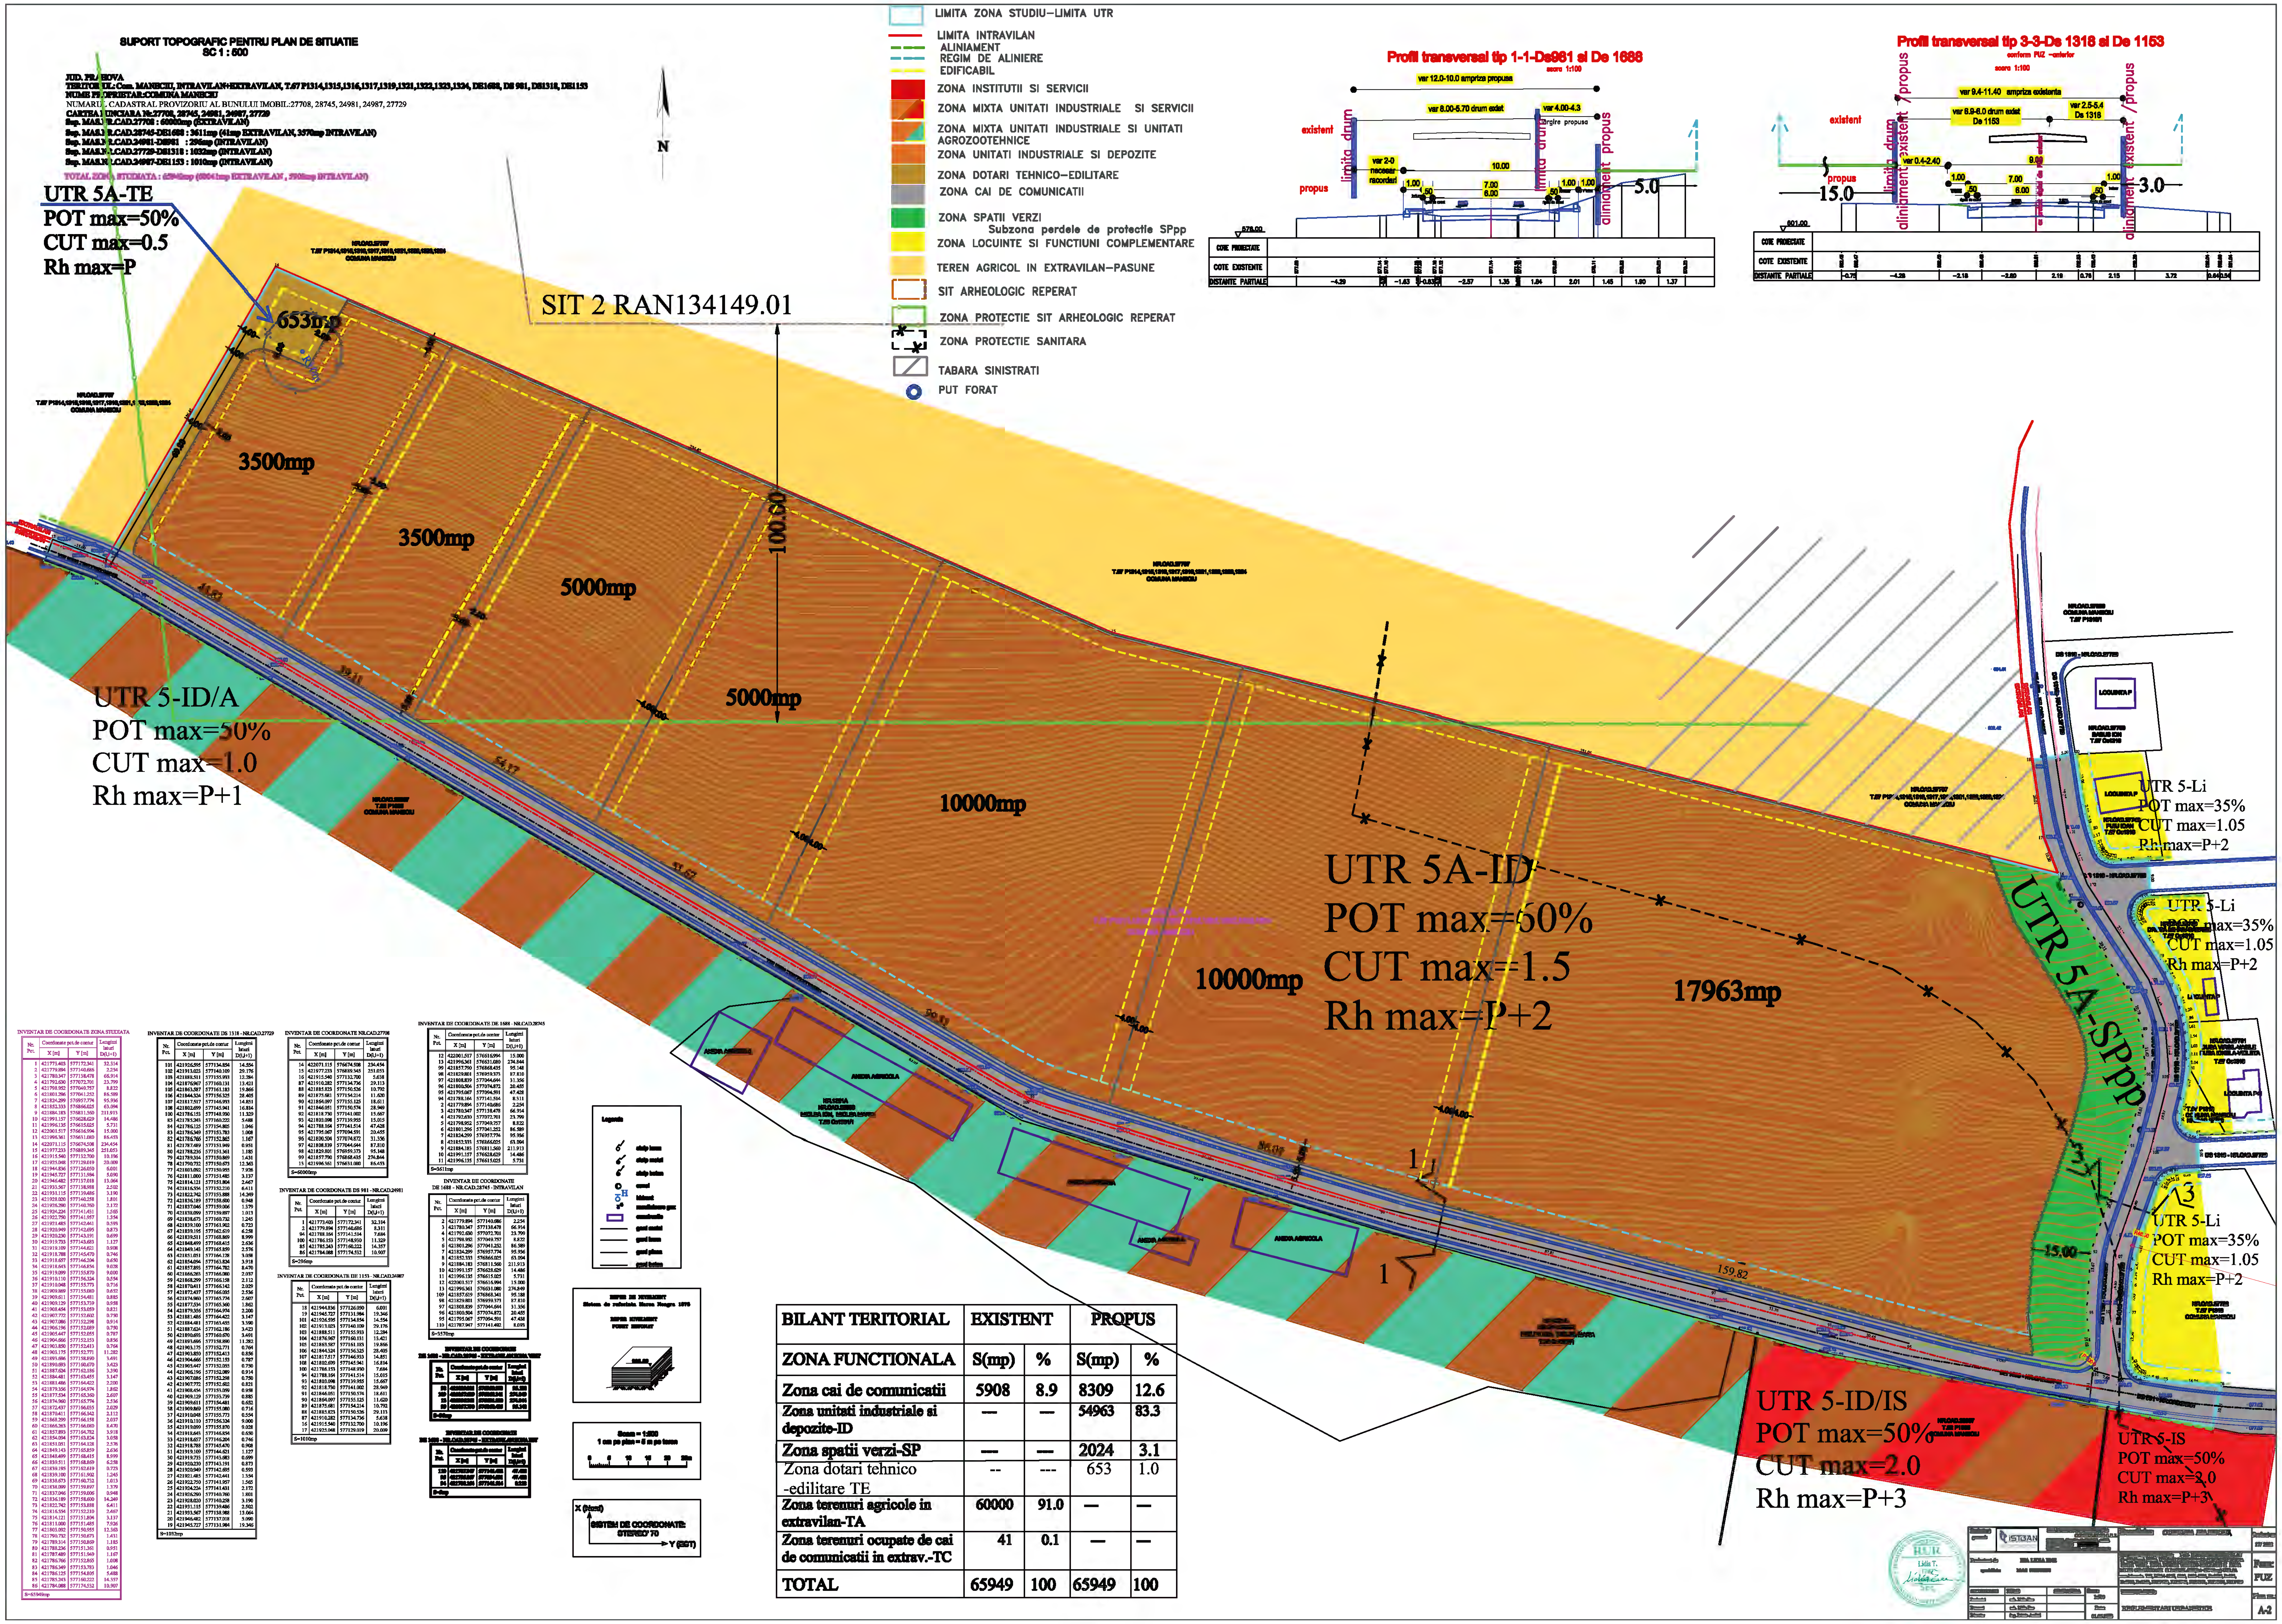

Nr. Pct.	Coordonate pct.de contur X [m]	Coordonate pct.de contur Y [m]	Lungimi laturi D(i,i+1)
1	421773.403	577172.341	32.314
2	421779.894	577140.686	2.254
3	421780.347	577138.478	66.914
4	421792.630	577072.701	23.799
5	421798.952	577049.757	8.822
6	421801.296	577041.252	86.589
7	421824.299	576957.774	95.936
8	421852.333	576866.025	63.094
9	421884.183	576811.560	211.913
10	421991.157	576628.629	14.486
11	421996.135	576615.025	5.731
12	422001.517	576616.994	15.000
13	421996.361	576631.080	86.453
14	422071.115	576674.508	234.454
15	421977.233	576889.345	251.053
16	421915.540	577132.700	10.196
17	421925.048	577129.019	20.009
18	421944.836	577126.050	6.001
19	421945.727	577131.984	5.090
20	421946.482	577137.018	13.064
21	421933.567	577138.988	2.502
22	421931.115	577139.486	3.190
23	421928.020	577140.258	1.801
24	421926.290	577140.760	2.172
25	421924.224	577141.431	1.565
26	421922.750	577141.957	1.354
27	421921.485	577142.441	0.593
28	421920.949	577142.695	0.873
29	421920.230	577143.191	0.699
30	421919.733	577143.683	1.127
31	421919.109	577144.621	0.908
32	421918.788	577145.470	0.746
33	421918.657	577146.204	0.650
34	421918.643	577146.854	9.028
35	421919.099	577155.870	9.000
36	421910.110	577156.324	0.554
37	421910.048	577155.773	0.716
38	421909.869	577155.080	0.652
39	421909.611	577154.481	0.885
40	421909.129	577153.739	0.958
41	421908.454	577153.059	0.821
42	421907.772	577152.602	0.750
43	421907.086	577152.298	0.914
44	421906.196	577152.089	0.750
45	421905.447	577152.055	0.787
46	421904.666	577152.153	0.856
47	421903.850	577152.413	0.764
48	421903.175	577152.771	11.282
49	421893.696	577158.890	3.491
50	421890.693	577160.670	3.423
51	421887.624	577162.186	3.390
52	421884.481	577163.455	3.147
53	421881.486	577164.422	2.200
54	421879.356	577164.974	1.862
55	421877.534	577165.360	2.607
56	421874.960	577165.774	2.536
57	421872.437	577166.035	2.029
58	421870.411	577166.142	2.112
59	421868.299	577166.158	2.037
60	421866.263	577166.080	8.470
61	421857.893	577164.782	3.918
62	421854.094	577163.824	3.058
63	421851.051	577164.128	2.576
64	421849.143	577165.859	2.636
65	421848.499	577168.415	8.999
66	421839.511	577168.869	6.258
67	421839.195	577162.619	0.723
68	421839.100	577161.902	1.245
69	421838.673	577160.732	1.013
70	421838.099	577159.897	1.379
71	421837.046	577159.006	0.948
72	421836.189	577158.600	14.249
73	421822.742	577153.888	6.411
74	421816.554	577152.210	2.467
75	421814.121	577151.804	3.137
76	421811.000	577151.485	7.926
77	421803.092	577150.955	12.363
78	421790.732	577150.673	1.431
79	421789.314	577150.869	1.185
80	421788.236	577151.361	0.951
81	421787.489	577151.949	1.167
82	421786.766	577152.865	1.008
83	421786.349	577153.783	1.046
84	421786.125	577154.805	5.488
85	421785.243	577160.222	14.357
86	421784.088	577174.552	10.907

INVENTAR DE COORDONATE ZONA STUDIATA
S=65949mp

INVENTAR DE COORDONATE DS 1318 - NR.CAD.27729

Nr. Pct.	Coordonate pct.de contur X [m]	Coordonate pct.de contur Y [m]	Lungimi laturi D(i,i+1)
101	421926.595	577134.854	14.554
102	421913.023	577140.109	29.176
103	421888.511	577155.933	12.284
104	421876.967	577160.131	13.421
105	421863.587	577161.183	19.866
106	421844.324	577156.325	28.405
107	421817.517	577146.933	14.851
108	421802.699	577145.941	16.814
100	421786.153	577148.930	11.329
85	421785.243	577160.222	5.488
84	421786.125	577154.805	1.046
83	421786.349	577153.783	1.008
82	421786.766	577152.865	1.167
81	421787.489	577151.949	0.951
80	421788.236	577151.361	1.185
79	421789.314	577150.869	1.431
78	421790.732	577150.673	12.363
77	421803.092	577150.955	7.926
76	421811.000	577151.485	3.137
75	421814.121	577151.804	2.467
74	421816.554	577152.210	6.411
73	421822.742	577153.888	14.249
72	421836.189	577158.600	0.948
71	421837.046	577159.006	1.379
70	421838.099	577159.897	1.013
69	421838.673	577160.732	1.245
68	421839.100	577161.902	0.723
67	421839.195	577162.619	6.258
66	421839.511	577168.869	8.999
65	421848.499	577168.415	2.636
64	421849.143	577165.859	2.576
63	421851.051	577164.128	3.058
62	421854.094	577163.824	3.918
61	421857.893	577164.782	8.470
60	421866.263	577166.080	2.037
59	421868.299	577166.158	2.112
58	421870.411	577166.142	2.029
57	421872.437	577166.035	2.536
56	421874.960	577165.774	2.607
55	421877.534	577165.360	1.862
54	421879.356	577164.974	2.200
53	421881.486	577164.422	3.147
52	421884.481	577163.455	3.390
51	421887.624	577162.186	3.423
50	421890.693	577160.670	3.491
49	421893.696	577158.890	11.282
48	421903.175	577152.771	0.764
47	421903.850	577152.413	0.856
46	421904.666	577152.153	0.787
45	421905.447	577152.055	0.750
44	421906.196	577152.089	0.914
43	421907.086	577152.298	0.750
42	421907.772	577152.602	0.821
41	421908.454	577153.059	0.958
40	421909.129	577153.739	0.885
39	421909.611	577154.481	0.652
38	421909.869	577155.080	0.716
37	421910.048	577155.773	0.554
36	421910.110	577156.324	9.000
35	421919.099	577155.870	9.028
34	421918.643	577146.854	0.650
33	421918.657	577146.204	0.746
32	421918.788	577145.470	0.908
31	421919.109	577144.621	1.127
30	421919.733	577143.683	0.699
29	421920.230	577143.191	0.873
28	421920.949	577142.695	0.593
27	421921.485	577142.441	1.554
26	421922.750	577141.957	1.565
25	421924.224	577141.431	2.172
24	421926.290	577140.760	1.801
23	421928.020	577140.258	3.190
22	421931.115	577139.486	2.502
21	421933.567	577138.988	13.064
20	421946.482	577137.018	5.090
19	421945.727	577131.984	19.346

S=1032mp

INVENTAR DE COORDONATE NR.CAD.27708

Nr. Pct.	Coordonate pct.de contur X [m]	Coordonate pct.de contur Y [m]	Lungimi laturi D(i,i+1)
14	422071.115	576674.508	234.454
15	421977.233	576889.345	251.053
16	421915.540	577132.700	5.658
87	421910.282	577134.736	29.113
88	421885.823	577150.526	10.792
89	421875.681	577154.214	11.620
90	421864.097	577155.125	18.611
91	421846.051	577150.574	28.949
92	421818.730	577141.002	15.667
93	421803.098	577139.955	15.015
94	421788.164	577141.514	47.428
95	421795.067	577094.591	20.455
96	421800.504	577074.872	31.356
97	421808.839	577044.644	87.810
98	421829.801	576959.373	95.148
99	421857.790	576868.435	274.844
13	421996.361	576631.080	86.453

S=60000mp

INVENTAR DE COORDONATE DS 981 - NR.CAD.24981

Nr. Pct.	Coordonate pct.de contur X [m]	Coordonate pct.de contur Y [m]	Lungimi laturi D(i,i+1)
1	421773.403	577172.341	32.314
2	421779.894	577140.686	8.311
94	421788.164	577141.514	7.684
100	421786.153	577148.950	11.329
85	421785.243	577160.222	14.357
86	421784.088	577174.532	10.907

S=296mp

INVENTAR DE COORDONATE DE 1153 - NR.CAD.24987

Nr. Pct.	Coordonate pct.de contur X [m]	Coordonate pct.de contur Y [m]	Lungimi laturi D(i,i+1)
18	421944.836	577126.050	6.001
19	421945.727	577131.984	19.346
101	421926.595	577134.854	14.554
102	421913.023	577140.109	29.176
103	421888.511	577155.933	12.284
104	421876.967	577160.131	13.421
105	421863.587	577161.183	19.866
106	421844.324	577156.325	28.405
107	421817.517	577146.933	14.851
108	421802.699	577145.941	16.814
100	421786.153	577148.930	7.684
94	421788.164	577141.514	15.015
93	421803.098	577139.955	15.667
92	421818.730	577141.002	28.949
91	421846.051	577150.574	18.611
90	421864.097	577155.125	11.620
89	421875.681	577154.214	10.792
88	421885.823	577150.526	29.113
87	421910.282	577134.736	5.638
16	421915.540	577132.700	10.196
17	421925.048	577129.019	20.009

S=1010mp

INVENTAR DE COORDONATE DE 1688 - NR.CAD.28745

Nr. Pct.	Coordonate pct.de contur X [m]	Coordonate pct.de contur Y [m]	Lungimi laturi D(i,i+1)
12	422001.517	576616.994	15.000
13	421996.361	576631.080	274.844
99	421857.790	576868.435	95.148
98	421829.801	576959.373	87.810
97	421808.839	577044.644	31.356
96	421800.504	577074.872	20.455
95	421795.067	577094.591	47.428
94	421788.164	577141.514	8.311
2	421779.894	577140.686	2.254
3	421780.347	577138.478	66.914
4	421792.630	577072.701	23.799
5	421798.952	577049.757	8.822
6	421801.296	577041.252	86.589
7	421824.299	576957.774	95.936
8	421852.333	576866.025	63.094
9	421884.183	576811.560	211.913
10	421991.157	576628.629	14.486
11	421996.135	576615.025	5.731

S=3611mp

INVENTAR DE COORDONATE DE 1688 - NR.CAD.28745 - INTRAVILAN

Nr. Pct.	Coordonate pct.de contur X [m]	Coordonate pct.de contur Y [m]	Lungimi laturi D(i,i+1)
2	421779.894	577140.686	2.254
3	421780.347	577138.478	66.914
4	421792.630	577072.701	23.799
5	421798.952	577049.757	8.822
6	421801.296	577041.252	86.589
7	421824.299	576957.774	95.936
8	421852.333	576866.025	63.094
9	421884.183	576811.560	211.913
10	421991.157	576628.629	14.486
11	421996.135	576615.025	5.731
12	422001.517	576616.994	15.000
13	421996.361	576631.080	274.849
109	421857.619	576868.341	95.188
98	421829.801	576959.373	87.810
97	421808.839	577044.644	31.356
96	421800.504	577074.872	20.455
95	421795.067	577094.591	47.438
110	421787.947	577141.492	8.093

S=3570mp

INVENTAR DE COORDONATE [illegible]

[illegible]

INVENTAR DE COORDONATE [illegible]

[illegible]

BILANT TERITORIAL	EXISTENT		PROPUS	
ZONA FUNCTIONALA	S(mp)	%	S(mp)	%
Zona cai de comunicatii	5908	8.9	8309	12.6
Zona unitati industriale si depozite-ID	---	---	54963	83.3
Zona spatii verzi-SP	---	---	2024	3.1
Zona dotari tehnico -edilitare TE	--	---	653	1.0
Zona terenuri agricole in extravilan-TA	60000	91.0	—	—
Zona terenuri ocupate de cai de comunicatii in extrav.-TC	41	0.1	—	—
TOTAL	65949	100	65949	100